


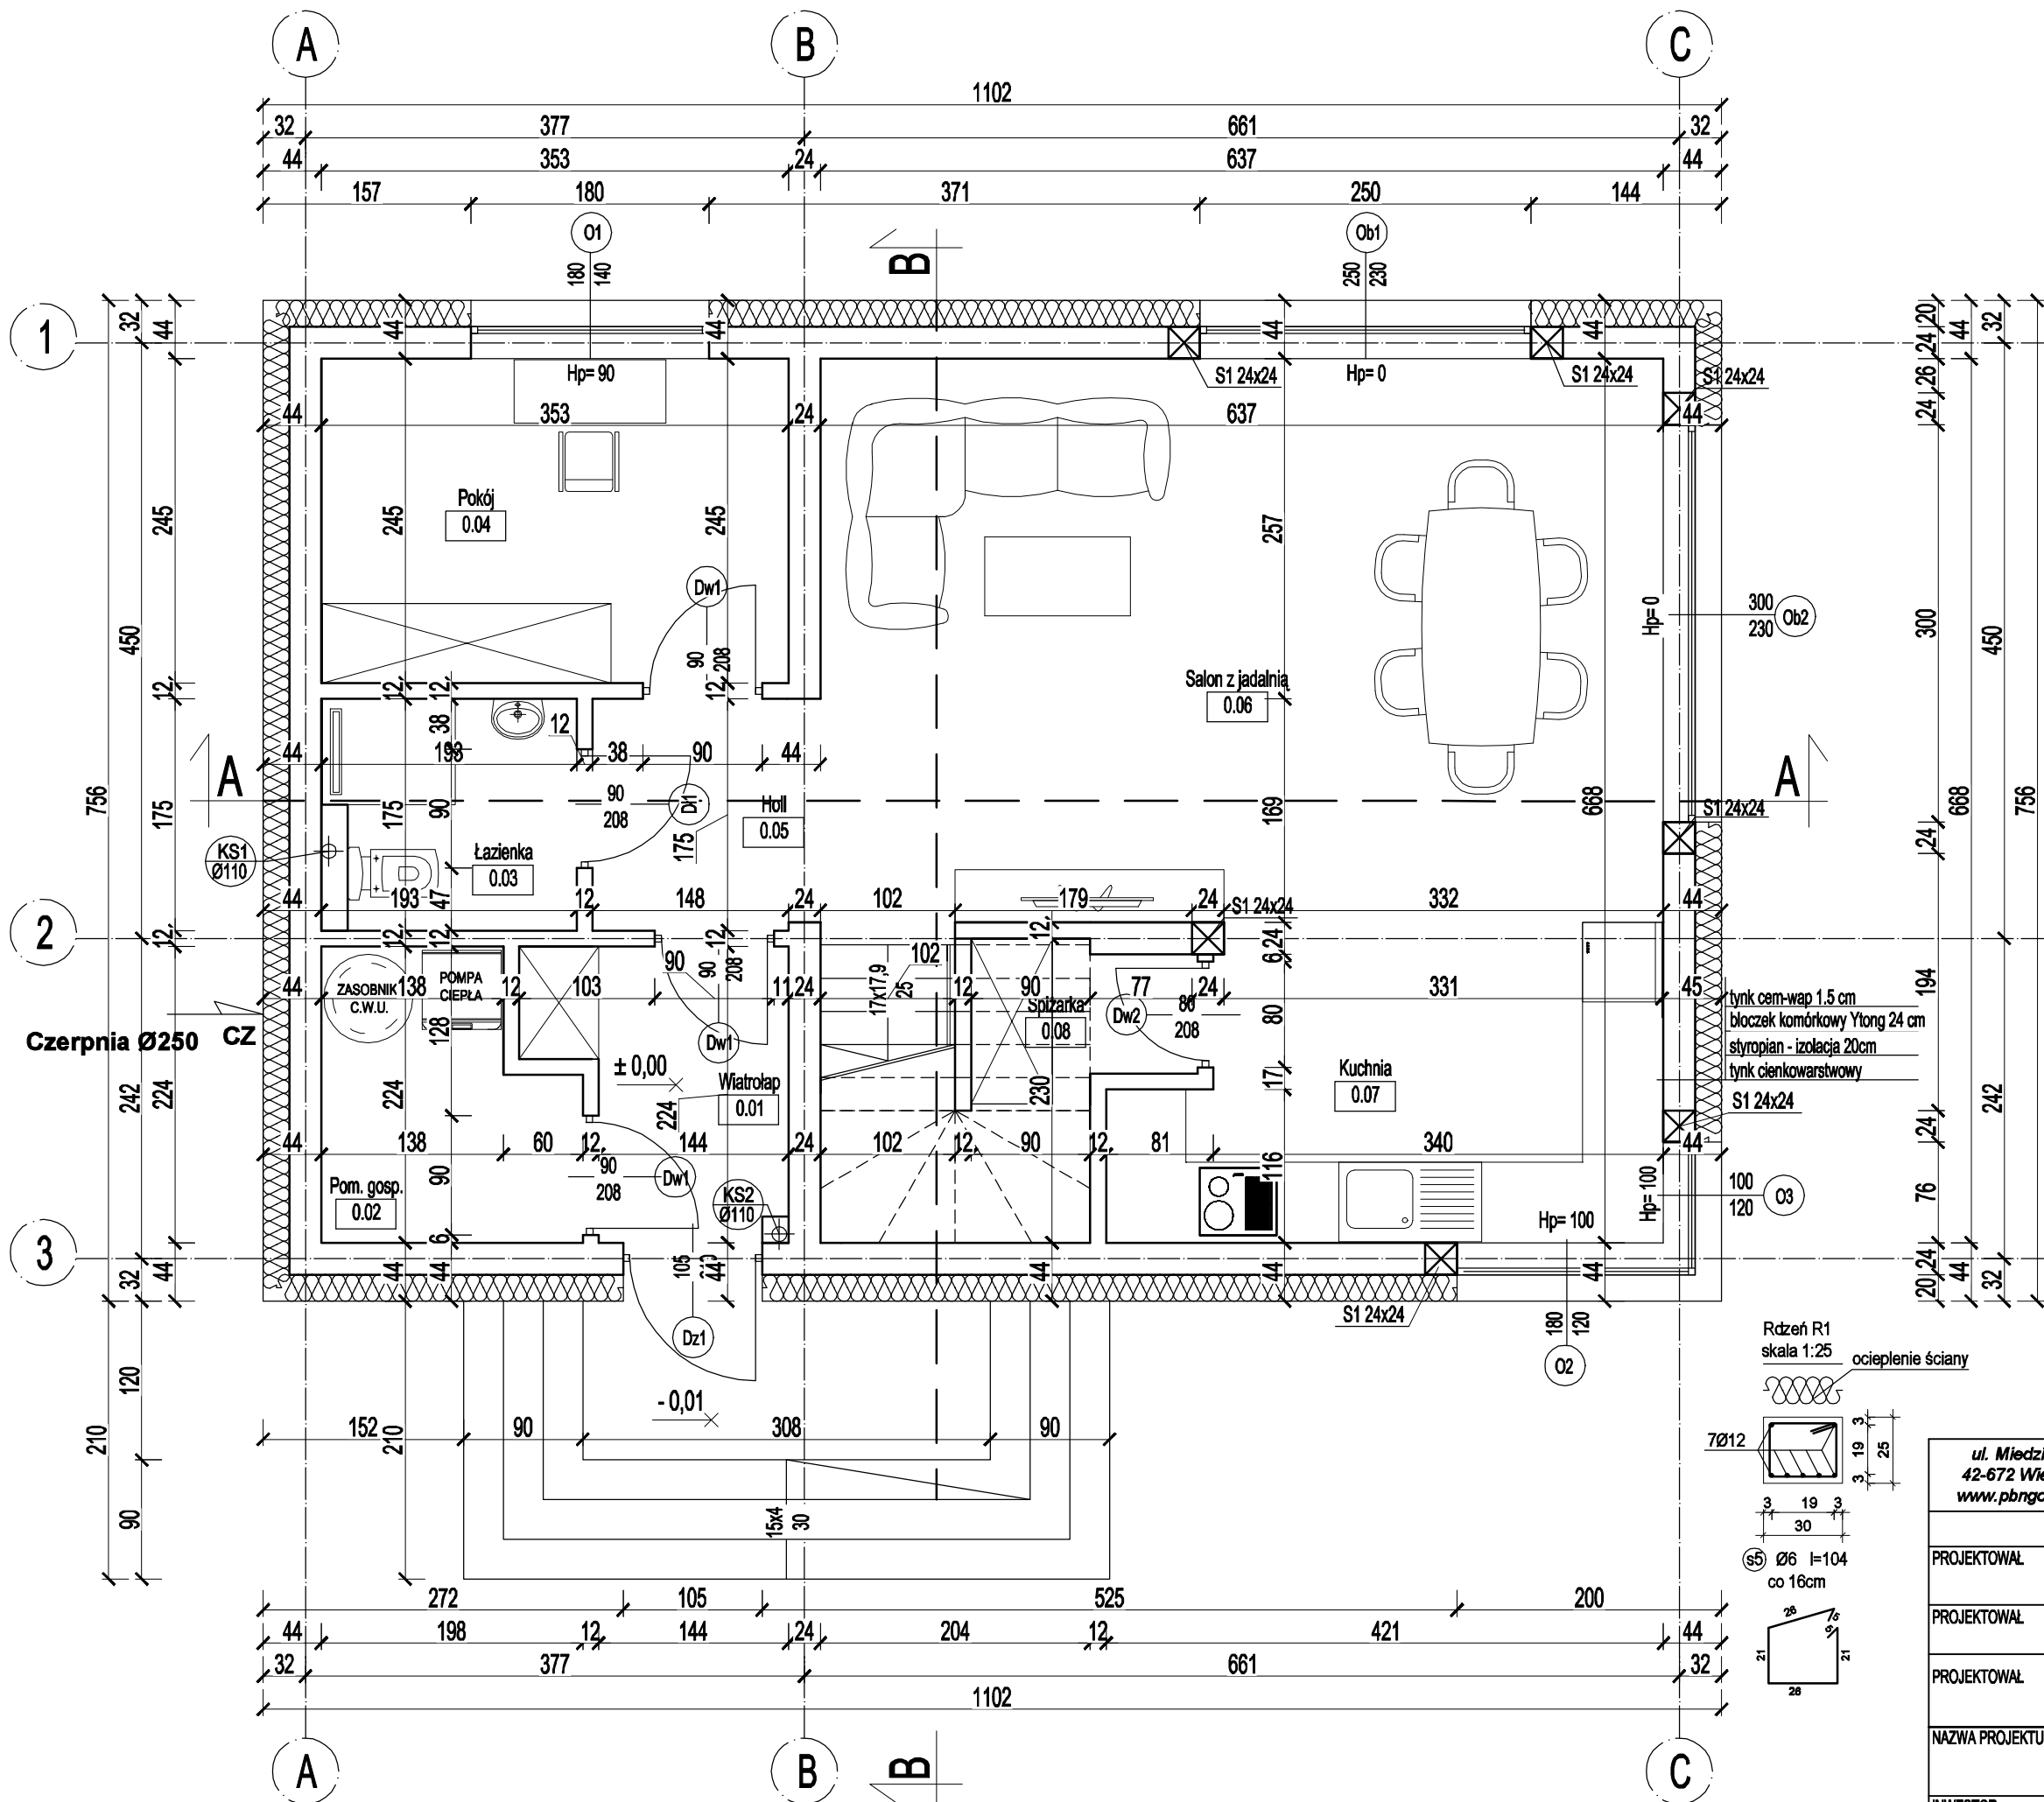

Zestawienie powierzchni - parter ±0,00			
L.p.	Nazwa	użytkowa [m2]	podłogi [m2]
0.01	Wiatrołap	3,60	3,60
0.02	Pom. gosp.	3,72	3,72
0.03	Łazienka	3,08	3,08
0.05	Pokój	8,47	8,47
0.06	Holl	2,89	2,89
0.07	Salon z jadalnią	26,99	26,99
0.08	Kuchnia	8,95	8,95
0.09	Spizarka	2,41	3,92
RAZEM		60,11	61,62


- UWAGI:
- Wymiary podano w centymetrach. Rzędne w metrach.
 - Nadproża drzwiowe wykonać z elementów prefabrykowanych typu L-19 lub systemowe ceramiczne.
 - Wieniec zbroić 4Ø12 mm i strzemoniami Ø6 mm co 25 cm.
 - W celu zminimalizowania mostków termicznych, węgarki oraz nadproża okien należy ocieplić styropianem.
 - Przed zakupem stolarki okiennej i drzwiowej należy zwymiarować otwory murarskie w stanie surowym.
 - Umieszczenie przebiegów instalacyjnych odczytać z odpowiednich rysunków branżowych.
 - Rysunek rozpatrywać łącznie z rysunkami z poszczególnych branż.
 - Izolację termiczną na ścianach zabezpieczyć w części podziemnej i nadziemnej minimum 30 cm ponad docelowy teren izolacją przeciwwilgociową o gr. min. 2,5 mm.
 - Pierwszą warstwę ścian wykonać z bloczków betonowych.

Beton C20/25 (B25)
Pręty główne i strzemonia ze stali A-IIIIN RB500
Otulina $c_{\text{nom}} = 2$ cm
Drewno C24
WYMIARY STOLARKI ZEWNĘTRZNEJ I WEWNĘTRZNEJ:
- podano wymiary w świetle ościeżnicy (otwór w ścianie w stanie surowym)

Informacje zawarte na rysunku mogą być wykorzystane tylko dla celów projektu, dla którego zostały wydane. Informacje nie mogą być pod żadnym pozorem zmieniane, uzupełniane bądź usuwane bez zgody autora. Jeżeli wymagane jest wprowadzenie zmian na rysunku to muszą one być dokonane wyłącznie przez autora rysunku. Rysunek ani żadna część informacji na nim zawarta nie może być powielana bez uprzedniej zgody autora.

Niedopuszczalny jest pomiar metryczny dokonywany na rysunkach i planach.

Przed rozpoczęciem robót Wykonawca powiadamia we właściwym czasie Projektanta o błędach lub pominięciach, które mogły powstać, jak również o zmianach, które uważa się za niezbędne.

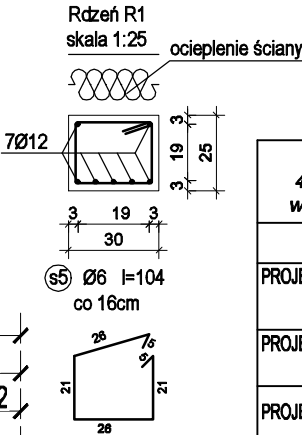

ul. Miedziana 3 42-672 Wieszowa www.pbngorecki.pl			
PROJEKT BUDOWA NADZÓR TOMASZ GÓRECKI			
	Imię i nazwisko	Nr. uprawnień i specjalność	Podpis
PROJEKTOWAŁ	mgr inż. Tomasz Górecki	SLK/6562/PWBKb/16 do proj. i kier. rob. bud. w specjalności konstrukcyjno-budowlanej bez ograniczeń	
PROJEKTOWAŁ	mgr inż. Adam Szwarc	nr ewid. 541/01 do proj. i kier. rob. bud. w specjalności architektonicznej bez ograniczeń	
PROJEKTOWAŁ	mgr inż. Marcin Nowicki	SLK/3959/POOS/11 - do proj. w specjalności instalacyjnej w zakresie sieci, instalacji, urządzeń cieplnych, wentylacyjnych, gazowych, wodociągowych i kanalizacyjnych bez ograniczeń	
NAZWA PROJEKTU	Projekt budynku mieszkalnego jednorodzinnego z instalacją wod.-kan., c.o., elektryczną, zbiornikiem na wody opadowe i zbiornikiem na nieczystości ciekłe		Data 03.2026
INWESTOR	Mateusz Mak ul. Jodłowa 13 42-625 Ządek		Format A3
LOKALIZACJA	Sadowie gm. Mierzęcinie ul. Krótka dz. nr 381/14		Skala 1:50
TYTUŁ RYSUNKU	Rzut parteru		Nr rys. 1