


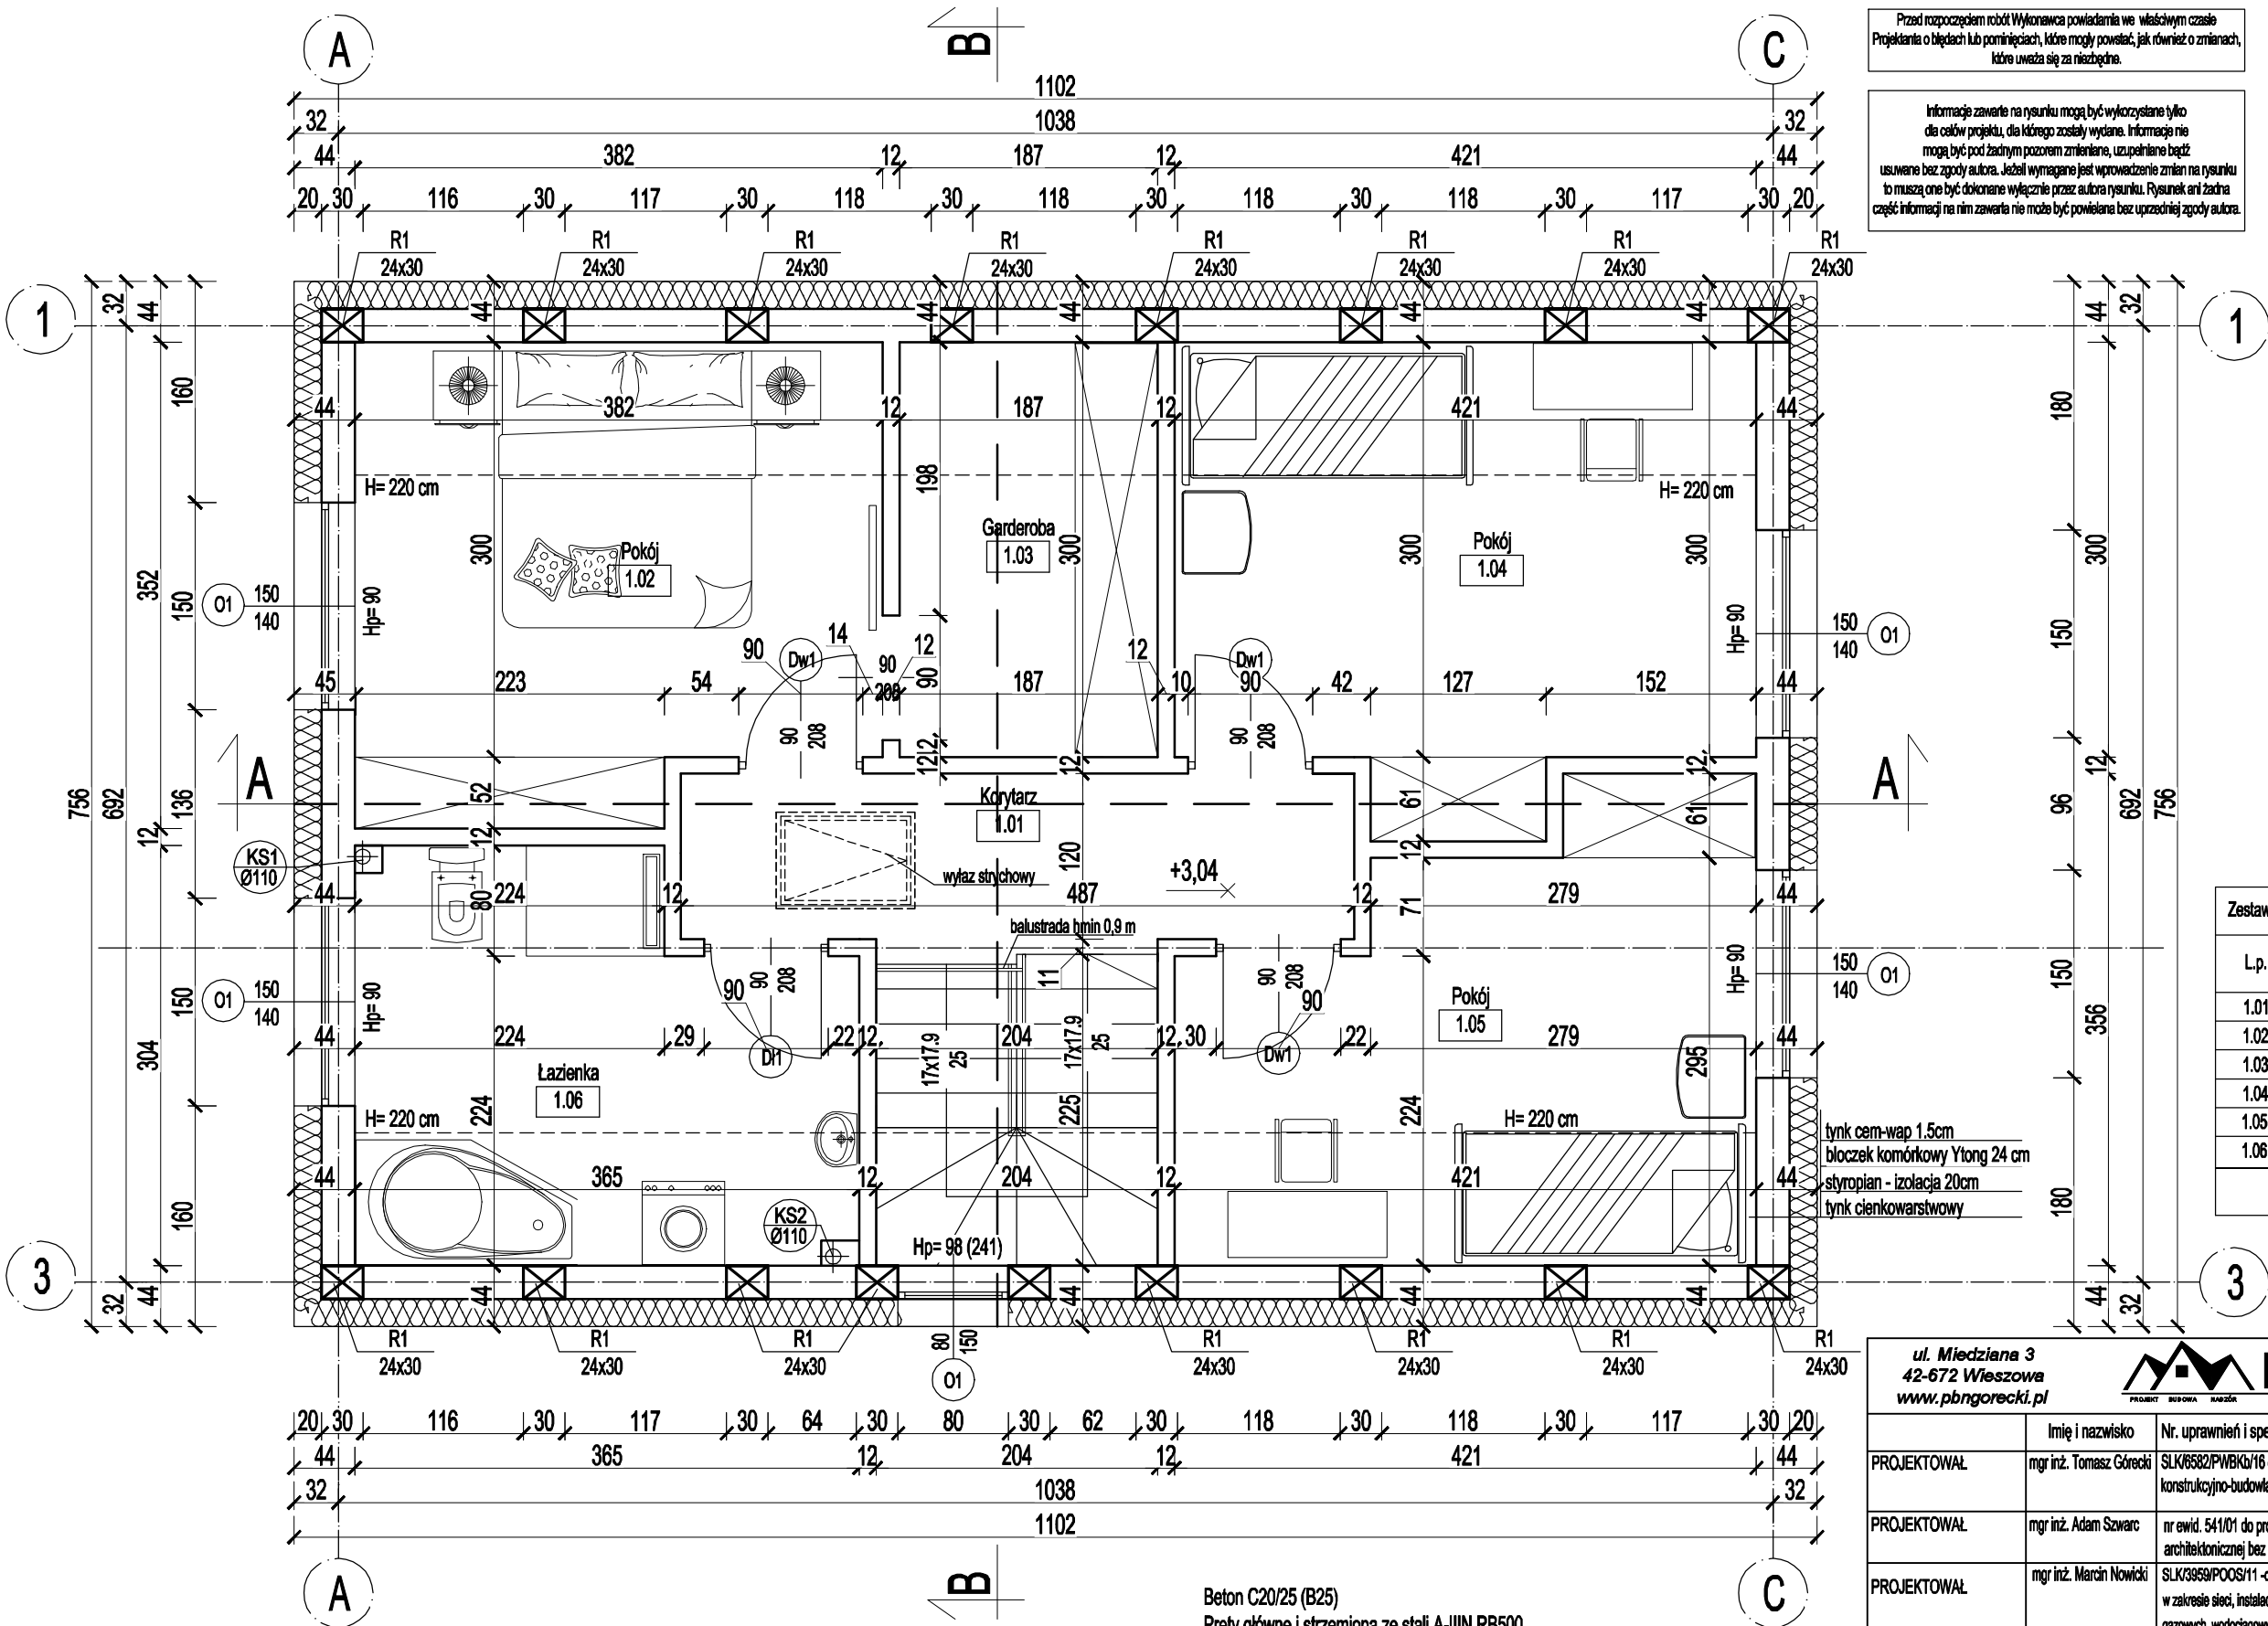

Niedopuszczalny jest pomiar metryczny dokonywany na rysunkach i planach.

Przed rozpoczęciem robót Wykonawca powiadamia we właściwym czasie Projektanta o błędach lub pominięciach, które mogły powstać, jak również o zmianach, które uważa się za niezbędne.

Informacje zawarte na rysunku mogą być wykorzystane tylko dla celów projektu, dla którego zostały wydane. Informacje nie mogą być pod żadnym pozorem zmieniane, uzupełniane bądź usuwane bez zgody autora. Jeżeli wymagane jest wprowadzenie zmian na rysunku to muszą one być dokonane wyłącznie przez autora rysunku. Rysunek ani żadna część informacji na nim zawarta nie może być powielana bez uprzedniej zgody autora.

- UWAGI:
- Wymiary podano w centymetrach. Rzędne w metrach.
  - Nadproża drzwiowe wykonać z elementów prefabrykowanych typu L-19 lub systemowe ceramiczne.
  - Wieniec zbroić 4Ø12 mm i strzemionami Ø6 mm co 25 cm.
  - W celu zminimalizowania mostków termicznych, węgariki oraz nadproża okien należy ocieplić styropianem.
  - Przed zakupem stolarki okiennej i drzwiowej należy zwymiarować otwory murarskie w stanie surowym.
  - Umieszczenie przebieg instalacyjnych odczytać z odpowiednich rysunków branżowych.
  - Rysunek rozpatrywać łącznie z rysunkami z poszczególnych branż.
  - Izolację termiczną na ścianach zabezpieczyć w części podziemnej i nadziemnej minimum 30 cm ponad docelowy teren izolacją przeciwwilgociową o gr. min. 2,5 mm.
  - Pierwszą warstwę ścian wykonać z bloczków betonowych.

| Zestawienie powierzchni - poddasze + 3,04 |                   |                            |                           |
|-------------------------------------------|-------------------|----------------------------|---------------------------|
| L.p.                                      | Nazwa             | użytkowa [m <sup>2</sup> ] | podłogi [m <sup>2</sup> ] |
| 1.01                                      | Korytarz i schody | 10,41                      | 10,41                     |
| 1.02                                      | Pokój             | 10,52                      | 12,41                     |
| 1.03                                      | Garderoba         | 4,56                       | 5,46                      |
| 1.04                                      | Pokój             | 11,11                      | 13,17                     |
| 1.05                                      | Pokój             | 9,97                       | 12,00                     |
| 1.06                                      | Łazienka          | 7,94                       | 9,73                      |
| RAZEM                                     |                   | 54,51                      | 63,18                     |

Beton C20/25 (B25)  
Pręty główne i strzemiona ze stali A-IIIIN RB500  
Otulina  $\phi_{\text{otm}} = 2 \text{ cm}$   
Drewno C24

WYMIARY STOLARKI ZEWNĘTRZNEJ I WEWNĘTRZNEJ:  
- podano wymiary w świetle ościeżnicy (otwór w ścianie w stanie surowym)

|                                                          |   |   |                 |
|----------------------------------------------------------|---|---|-----------------|
| ul. Miedziana 3<br>42-672 Wieszcza<br>www.pbnngorecki.pl |   | <br>PROJEKT BUDOWA NADZÓR TOMASZ GÓRECKI                                                         |                 |
|                                                          | Imię i nazwisko   | Nr. uprawnień i specjalność   | Podpis          |
| PROJEKTOWAŁ                                              | mgr inż. Tomasz Górecki   | SLK/6582/PWBKb/16 do proj. i kier. rob. bud. w specjalności konstrukcyjno-budowlanej bez ograniczeń                                                                                   |                 |
| PROJEKTOWAŁ                                              | mgr inż. Adam Szwarz   | nr ewid. 541/01 do proj. i kier. rob. bud. w specjalności architektonicznej bez ograniczeń                                                                                            |                 |
| PROJEKTOWAŁ                                              | mgr inż. Marcin Nowicki   | SLK/3959/POOS/11 - do proj. w specjalności i instalacyjnej w zakresie sieci, instalacji, urządzeń cieplnych, wentylacyjnych, gazowych, wodociagowych i kanalizacyjnych bez ograniczeń |                 |
| NAZWA PROJEKTU                                           | Projekt budynku mieszkalnego jednorodzinnego z instalacją wod.-kan., c.o., elektryczną, zbiornikiem na wody opadowe i zbiornikiem na nieczystości ciekłe |   | Data<br>03.2026 |
| INWESTOR                                                 | Mateusz Mak ul. Jodłowa 13 42-625 Żandek   |   | Format<br>A3    |
| LOKALIZACJA                                              | Sadowie gm. Mierzędź ul. Krótka dz. nr 381/14   |   | Skala<br>1:50   |
| TYTUŁ RYSUNKU                                            | Rzut poddasza   |   | Nr rys.<br>2    |