Przekrój A-A

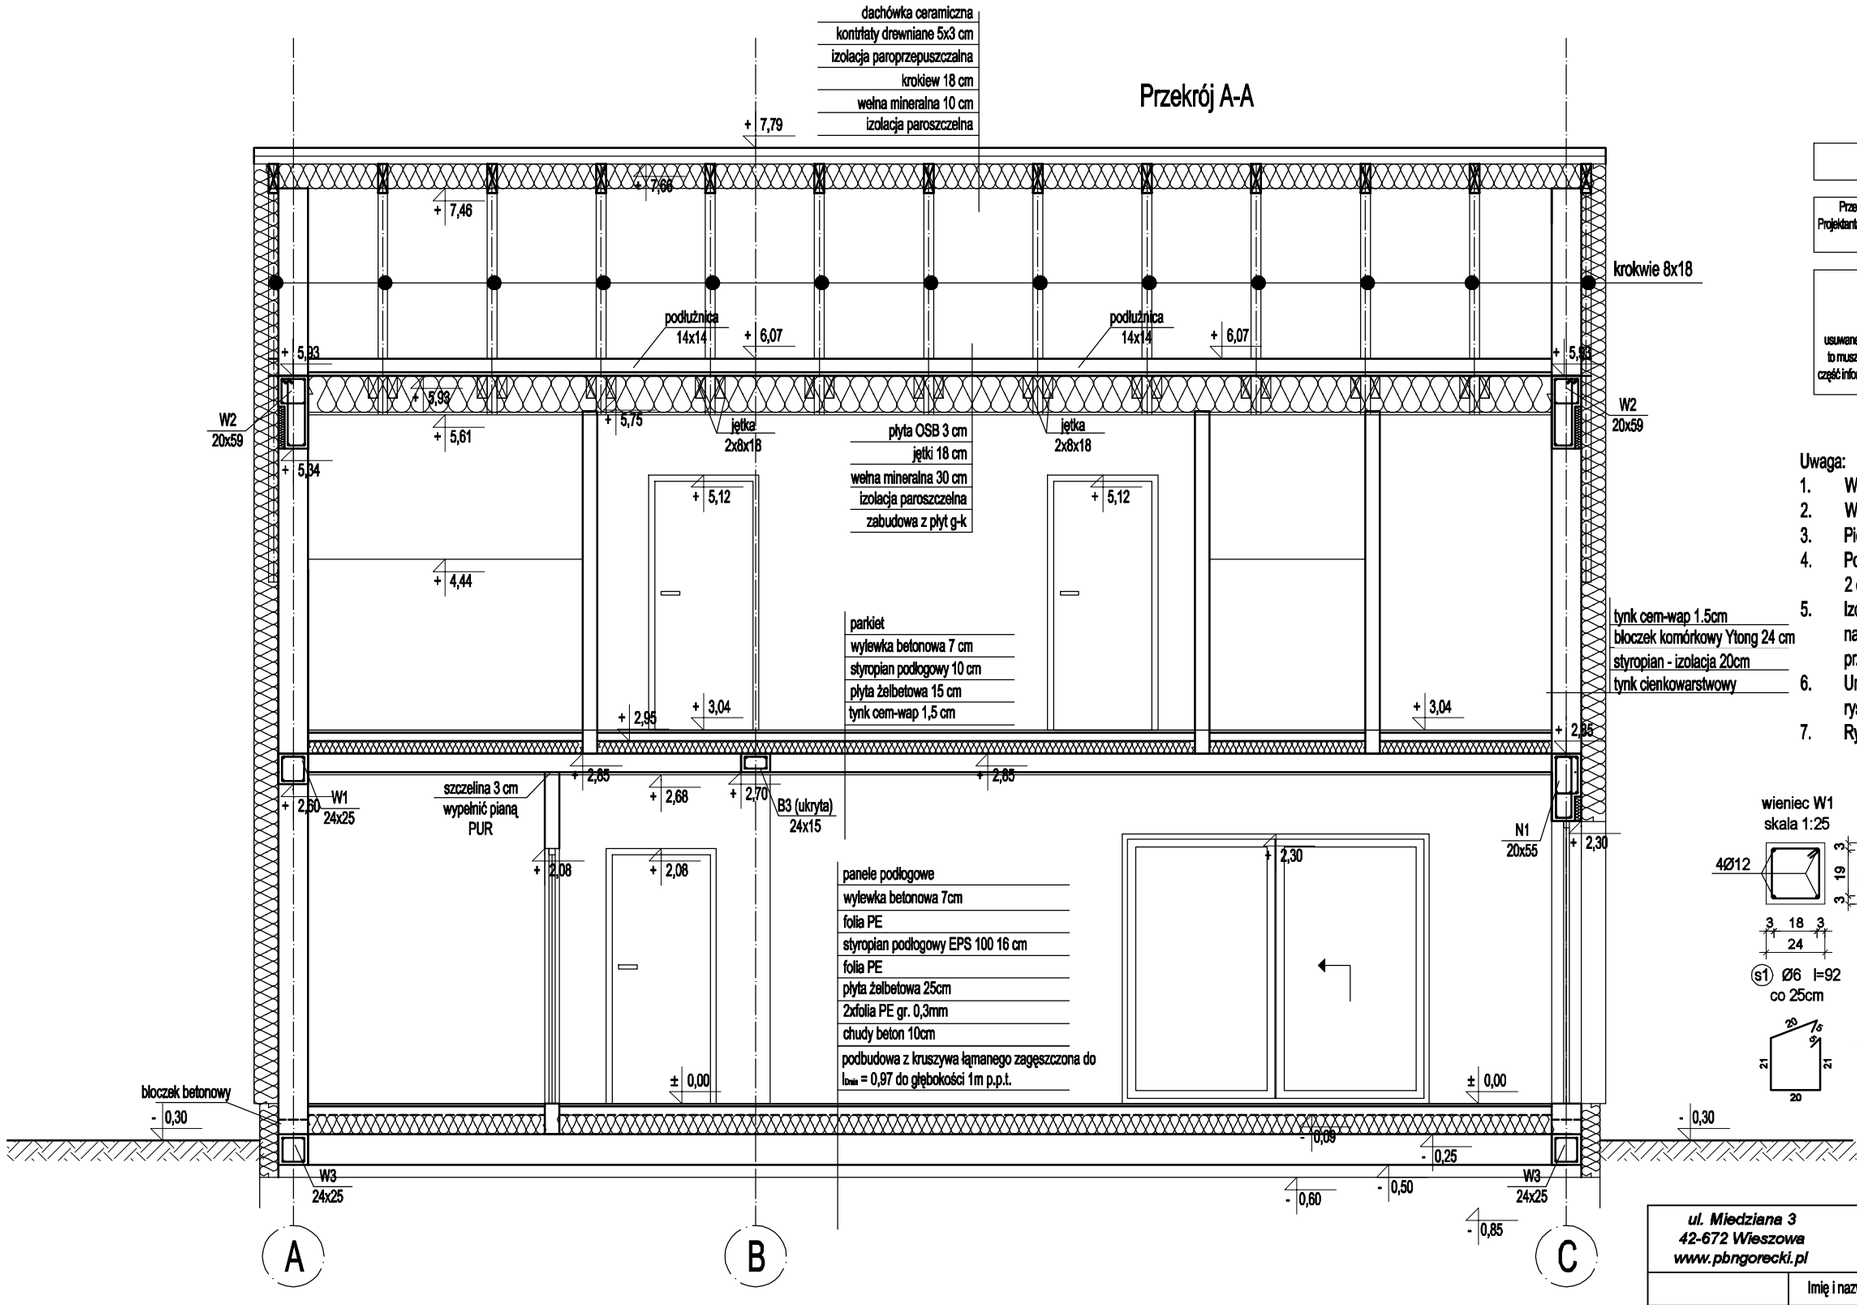

Niedopuszczalny jest pomiar metryczny dokonywany na rysunkach i planach.

Przed rozpoczęciem robót Wykonawca powiadamia we właściwym czasie Projektanta o błędach lub pominięciach, które mogły powstać, jak również o zmianach, które uważa się za niezbędne.

Informacje zawarte na rysunku mogą być wykorzystane tylko dla celów projektu, dla którego zostały wydane. Informacje nie mogą być pod żadnym pozorem zmieniane, uzupełniane bądź usuwane bez zgody autora. Jeżeli wymagane jest wprowadzenie zmian na rysunku to muszą one być dokonane wyłącznie przez autora rysunku. Rysunek ani żadna część informacji na nim zawarta nie może być powielana bez uprzedniej zgody autora.

Uwaga:

1. Wymiary podano w centymetrach. Rzędne w metrach.
2. Wieńce zbroić 4Ø12mm i strzemionami Ø6mm co 25cm.
3. Pierwszą warstwę ścian wykonać z bloczków betonowych.
4. Pomiędzy stropem a ścianą działową na parterze pozostawić szczelinę 2 cm i wypełnić pianą PUR.
5. Izolację termiczną na ścianach zabezpieczyć w części podziemnej i nadziemnej minimum 30 cm ponad docelowy teren izolacją przeciwwilgociową o gr. min. 2,5 mm.
6. Umiejscowienie przebić instalacyjnych odczytać z odpowiednich rysunków branżowych.
7. Rysunek rozpatrywać łącznie z rysunkami z poszczególnych branż.

wieniec W1
skala 1:25

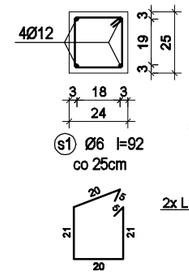

schemat montażu nadproży L19
1:25

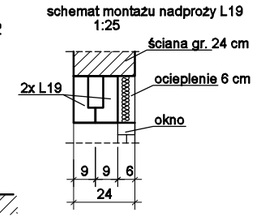

ul. Miedziana 3
42-672 Wieszowa
www.pbngorecki.pl

PBN
PROJEKT BUDOWA RAKÓW TOMASZ GÓRECKI

	Imię i nazwisko	Nr. uprawnień i specjalność	Podpis
PROJEKTOWAŁ	mgr inż. Tomasz Górecki	SLK/6582/PWBKb/16 do proj. i kier. rob. bud.w specjalności konstrukcyjno-budowlanej bez ograniczeń	
PROJEKTOWAŁ	mgr inż. Adam Szwarc	nr ewid. 541/01 do proj. i kier. rob.bud. w specjalności architektonicznej bez ograniczeń	
NAZWA PROJEKTU	Projekt budynku mieszkalnego jednorodzinnego z instalacją wod.-kan., c.o., elektryczną, zbiornikiem na wody opadowe i zbiornikiem na nieczystości ciekłe		Data 03.2026
INWESTOR	Mateusz Mak ul. Jodłowa 13 42-625 Zendek		Format A3
LOKALIZACJA	Sadowie gm. Mierzęcicie ul. Krótka dz. nr 381/14		Skala 1:50
TYTUŁ RYSUNKU	Przekrój A-A		Nr rys. 4