



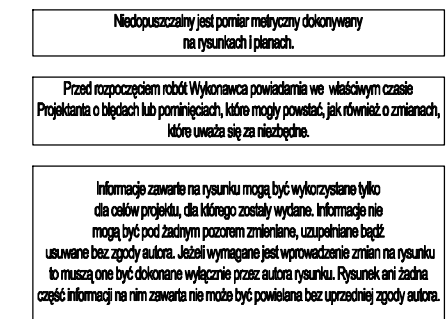

1. Wymiary podano w centymetrach. Rzędne w metrach.
2. Wierce zbroić 4Ø12mm i strzemiionami Ø6mm co 25cm.
3. Pierwszą warstwę ścian wykonać z bloczków betonowych.
4. Pomiedzy stropem a ścianą działową na parterze pozostawić szczelinę 2 cm i wypełnić pianą PUR.
5. Izolację termiczną na ścianach zabezpieczyć w części podziemnej i nadziemnej minimum 30 cm ponad docelowy teren izolacją przeciwwilgociową o gr. min. 2,5 mm.
6. Umiejscowienie przebiegi instalacyjnych odczytać z odpowiednich rysunków branżowych.
7. Rysunek rozpatrywać łącznie z rysunkami z poszczególnych branż.

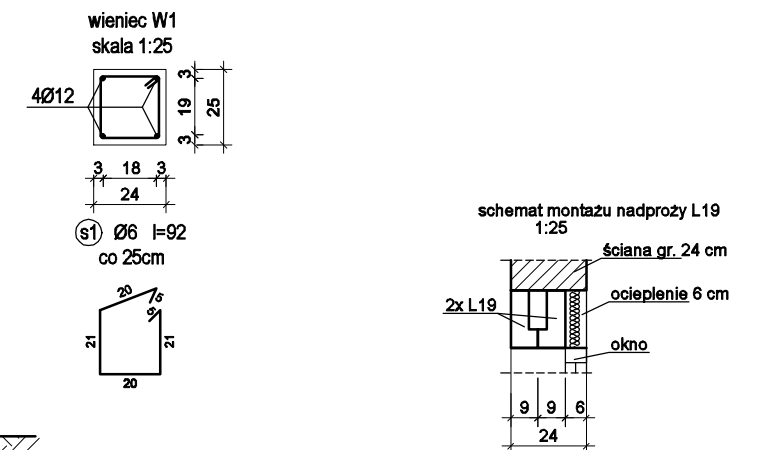

ul. Miedziana 3
42-672 Wieszowa
www.pbngorecki.pl



PROJEKT BUDOWA KANALIZACJA

P B N

TOMASZ GÓRECKI

	Imię i nazwisko	Nr. uprawnień i specjalność	Podpis
PROJEKTOWAŁ	mgr inż. Tomasz Górecki	SLK/6582/PWBKb/16 do proj. i kier. rob. bud.w specjalności konstrukcyjno-budowlanej bez ograniczeń	
PROJEKTOWAŁ	mgr inż. Adam Szwarz	nr ewid. 541/01 do proj. i kier. rob.bud. w specjalności architektonicznej bez ograniczeń	
NAZWA PROJEKTU	Projekt budynku mieszkalnego jednorodinnego z instalacją wod.-kan., c.o., elektryczną, zbiornikiem na wody opadowe i zbiornikiem na nieczystości ciekłe		Data 03.2026
INWESTOR	Mateusz Mak ul. Jodłowa 13 42-625 Żandek		Format A3
LOKALIZACJA	Sadowie gm. Mierzędźcie ul. Krótka dz. nr 381/14		Skala 1:50
TYTUŁ RYSUNKU	Przebieg B-B		Nr rys. 5