


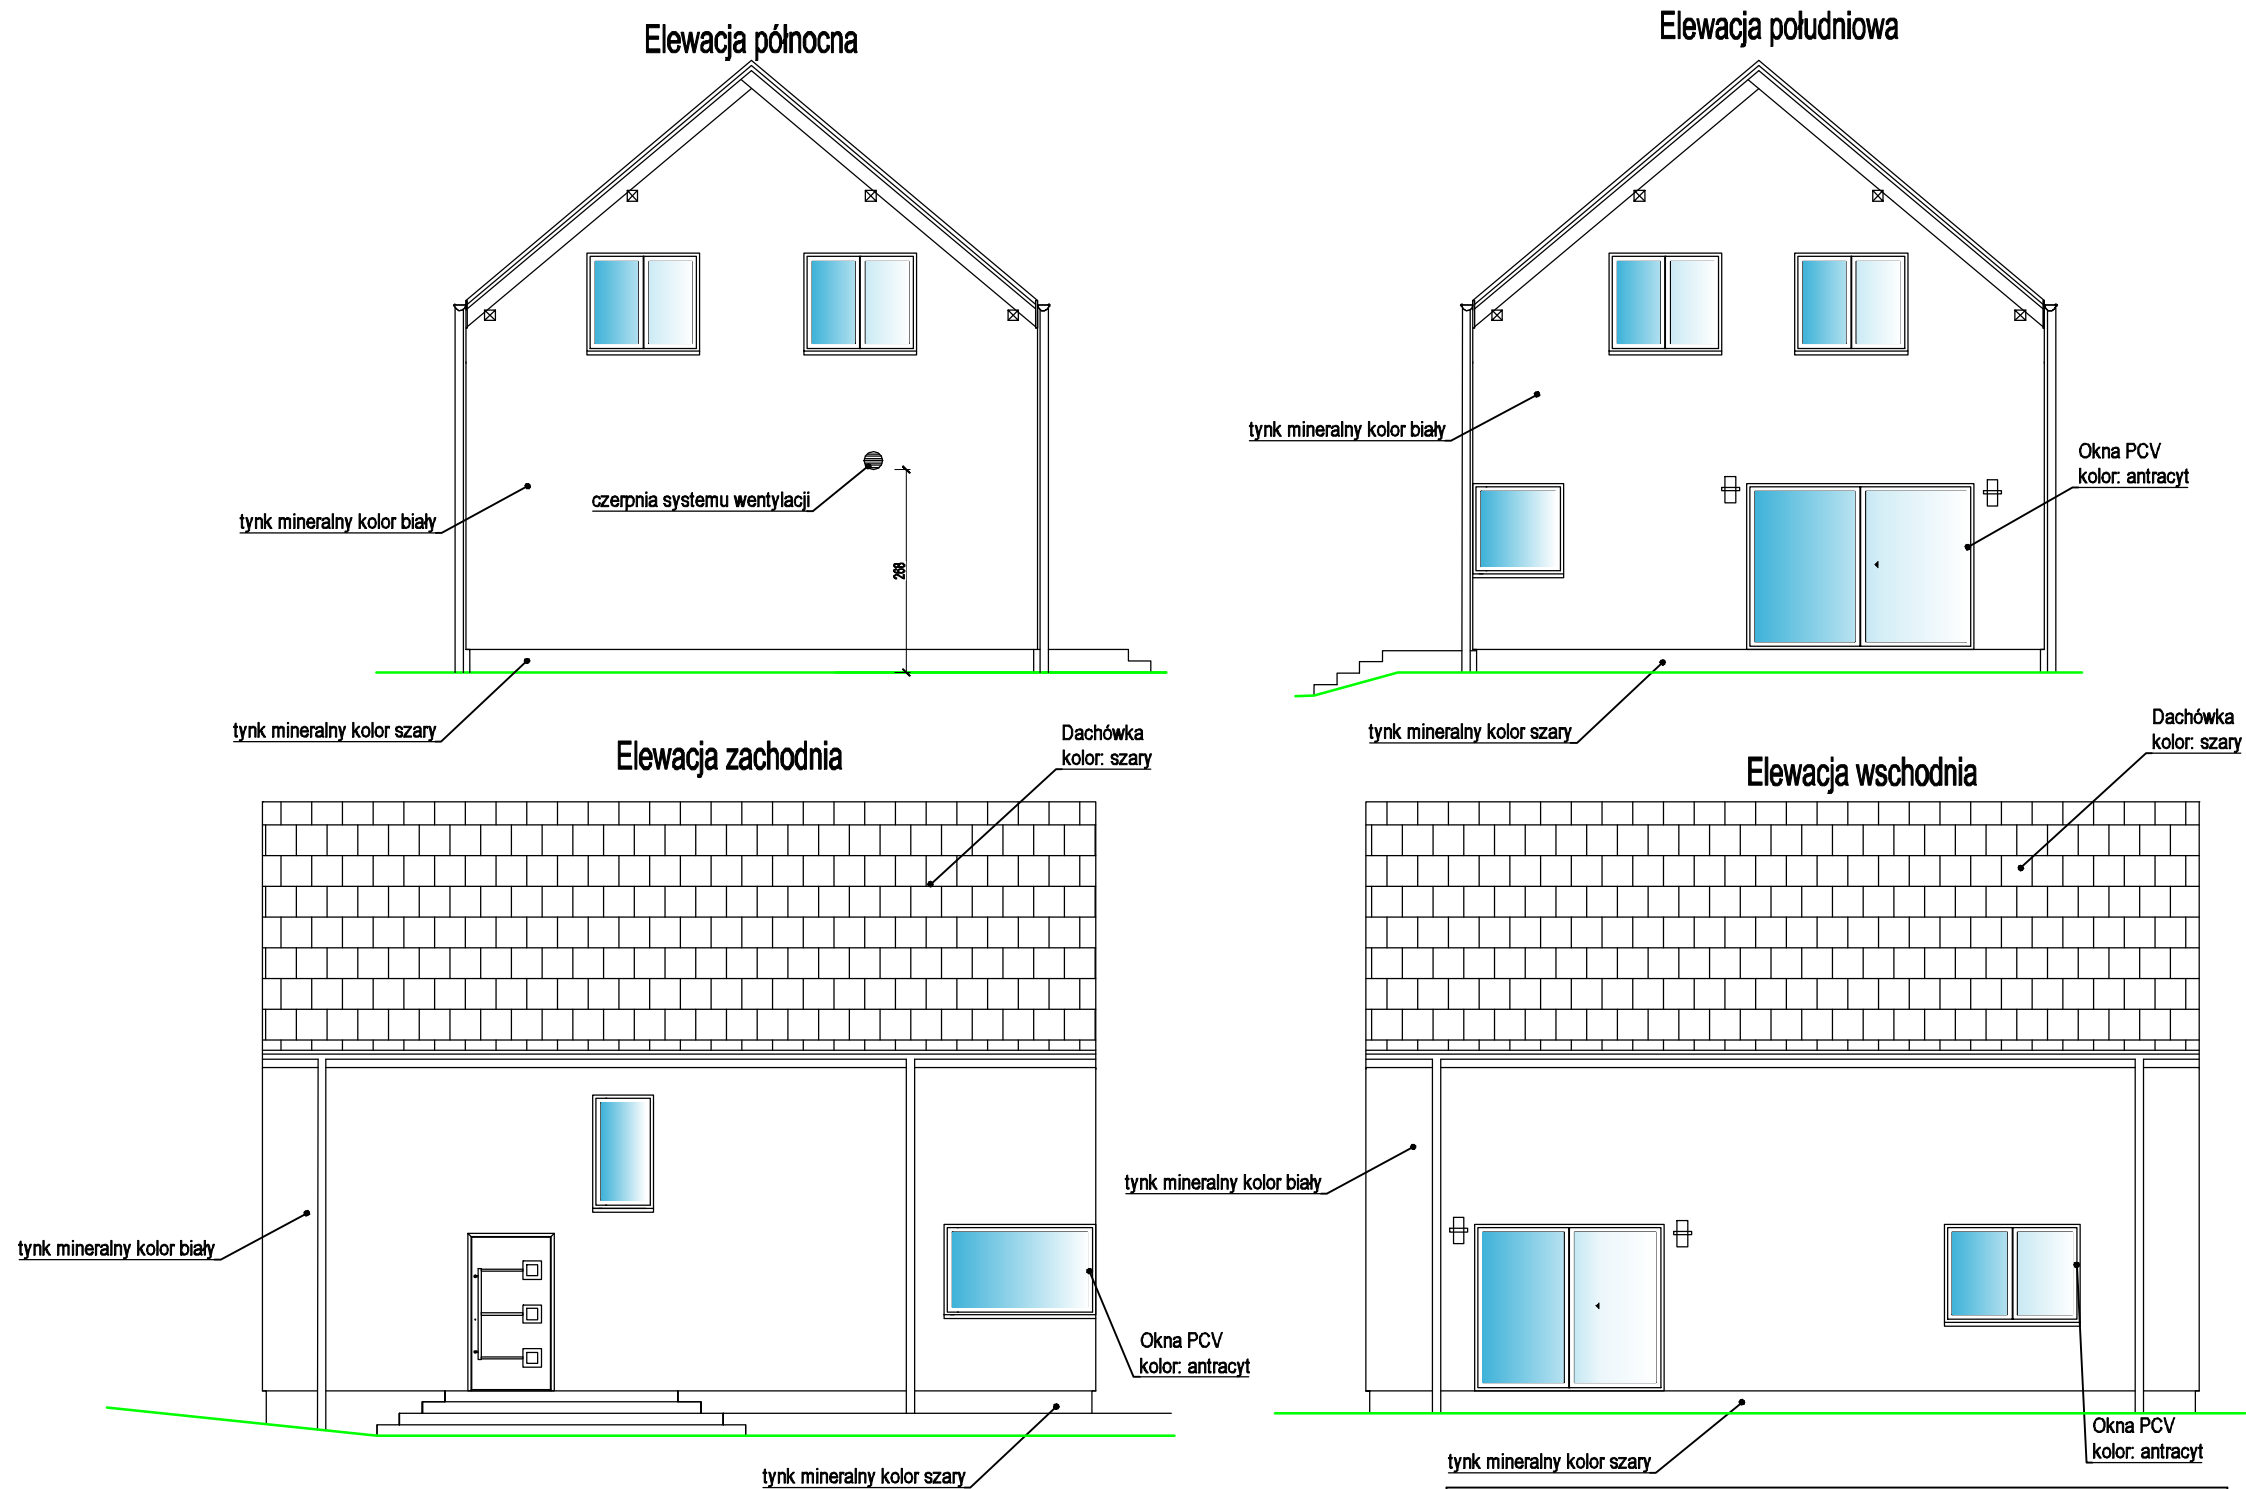

Niedopuszczalny jest pomiar metryczny dokonywany na rysunkach i planach.

Przed rozpoczęciem robót Wykonawca powiadamia we właściwym czasie Projektanta o błędach lub pominięciach, które mogły powstać, jak również o zmianach, które uważa się za niezbędne.

Informacje zawarte na rysunku mogą być wykorzystane tylko do celów projektu, dla którego zostały wydane. Informacje nie mogą być pod żadnym pozorem zmieniane, uzupełniane bądź usuwane bez zgody autora. Jeżeli wymagane jest wprowadzenie zmian na rysunku to muszą one być dokonane wyłącznie przez autora rysunku. Rysunek ani żadna część informacji na nim zawarta nie może być powielana bez uprzedniej zgody autora.

K O L O R Y S T Y K A :
ŚCIANY -tynk silikonowy cienkowarstwowy kolor biały
COKÓŁ - tynk silikonowy cienkowarstwowy szary
STOLARKA OKIENNA I DRZWIOWA (kolor: antracyt)
SCHODY - KOSTKA BRUKOWA (kolor: szary)

UWAGI:
1. Stolarka okienna - wsp. przenikania ciepła min. 0,90W/m²K.
2. Drzwi zewnętrzne - wsp. przenikania ciepła 0,90W/m²K (ocieplone).
3. Przed zamówieniem stolarki sprawdzić wymiary otworów na budowie.
4. Izolację termiczną na ścianach zabezpieczyć w części podziemnej i nadziemnej minimum 30 cm ponad docelowy teren izolacją przeciwwilgociową o gr. min. 2,5 mm.

ul. Miedziana 3 42-672 Wieszowa www.pbngorecki.pl					
	Imię i nazwisko	PROJEKT	NUMER	DATA	Podpis
PROJEKTOWAŁ	mgr inż. Tomasz Górecki	Nr. uprawnień i specjalność	SLK/6582/PWBKb/16	do proj. i kier. rob. bud. w specjalności konstrukcyjno-budowlanej bez ograniczeń	
PROJEKTOWAŁ	mgr inż. Adam Szwarz	nr ewid. 541/01	do proj. i kier. rob. bud. w specjalności architektonicznej bez ograniczeń		
PROJEKTOWAŁ	mgr inż. Marcin Nowicki	SLK/3959/POOS/11	do proj. w specjalności instalacyjnej w zakresie sieci, instalacji, urządzeń cieplnych, wentylacyjnych, gazowych, wodociagowych i kanalizacyjnych bez ograniczeń		
NAZWA PROJEKTU	Projekt budynku mieszkalnego jednorodzinnego z instalacją wod.-kan., c.o., elektryczną, zbiornikiem na wody opadowe i zbiornikiem na nieczystości ciekłe				Data 03.2026
INWESTOR	Mateusz Mak ul. Jodłowa 13 42-625 Żendek				Format A3
LOKALIZACJA	Sadowie, gm. Mierząca, ul. Krótka dz. nr 381/14				Skala 1:100
TYTUŁ RYSUNKU	Elewacje				Nr rys. 6